



Rundherum 132

Grünes
Dorf
/
WOLFERN


Objektnummer	5
Haustyp	Einzelhaus
Wohnnutzfläche	132 m ²
Grundstücksgröße	832 m ²
Verkaufspreis	481.200 €

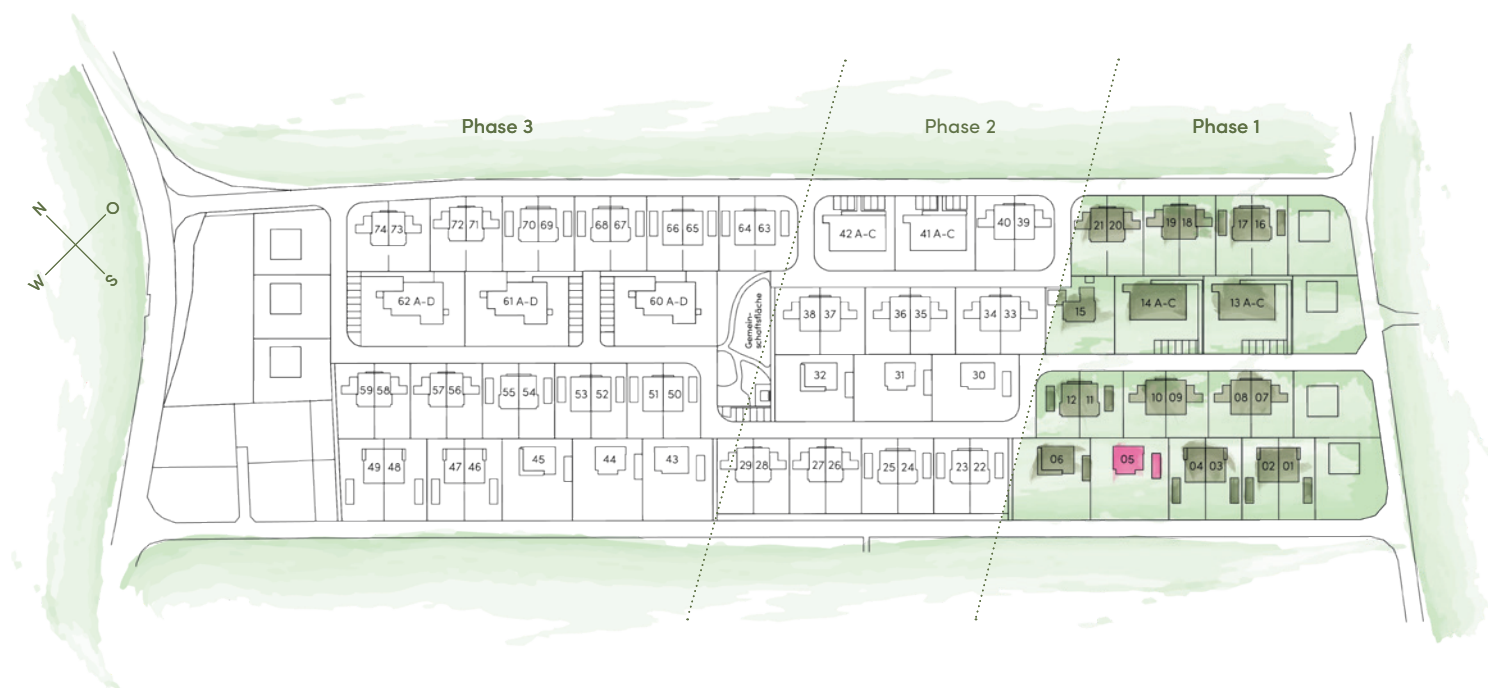

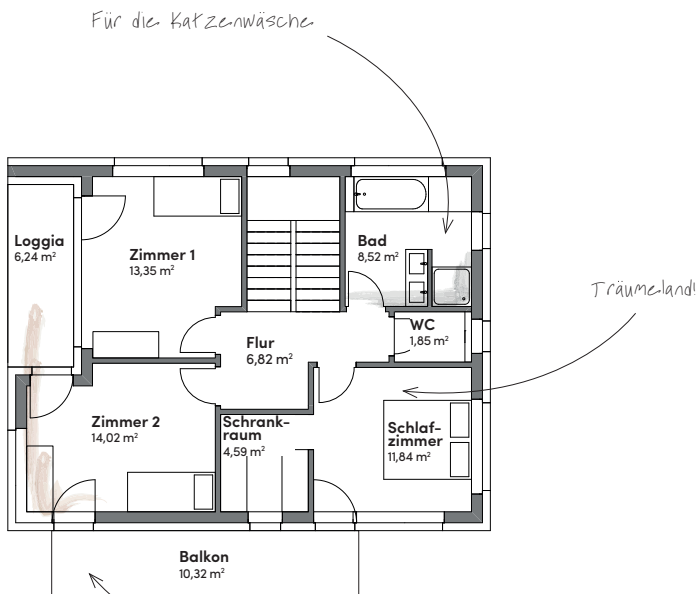

Obergeschoss

Schlafzimmer	11,84	m²
Zimmer 1	13,35	m²
Zimmer 2	14,02	m²
Schrankraum	4,59	m²
Flur	6,82	m²
Bad	8,52	m²
WC	1,85	m²

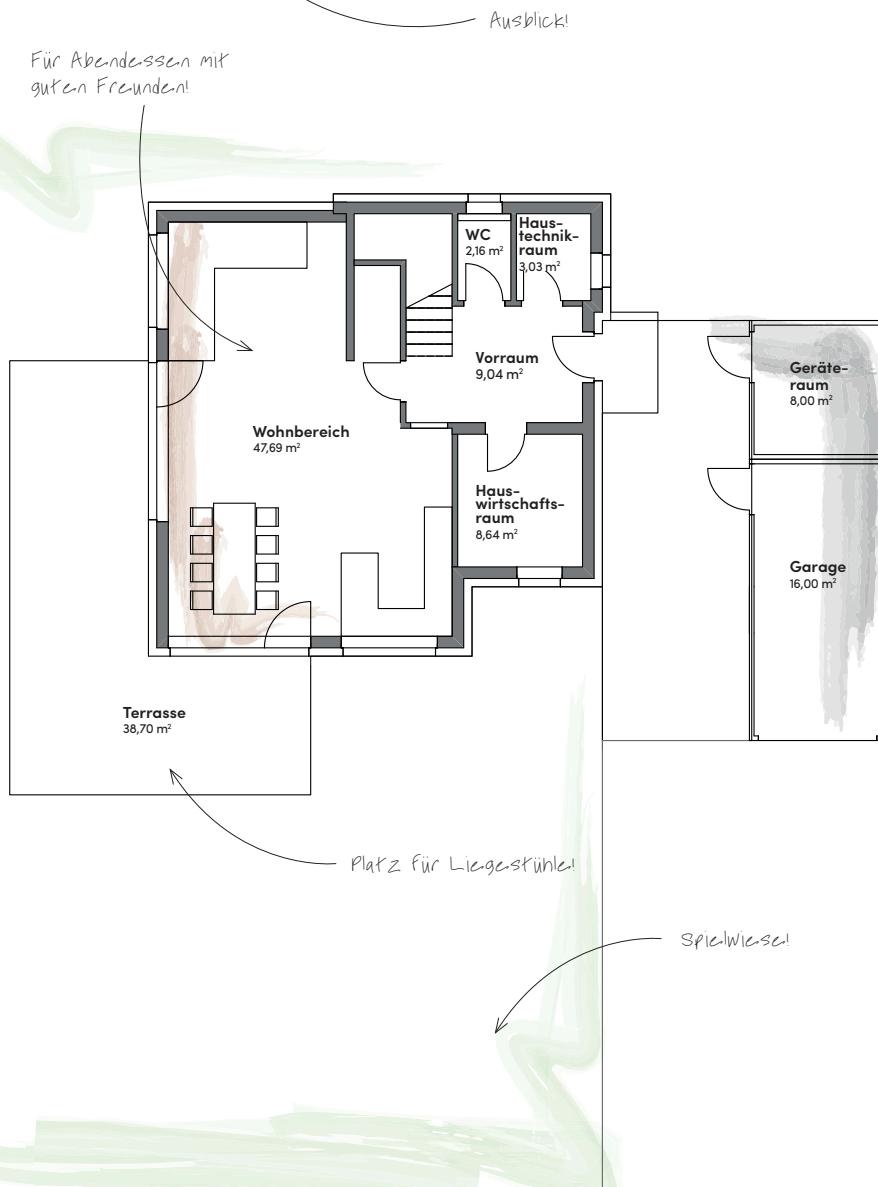

Erdgeschoss

Wohnbereich	47,69	m²
Vorraum	9,04	m²
WC	2,16	m²
Hauswirtschaftsraum	8,64	m²
Haustechnikraum	3,03	m²

Außenbereich

Terrasse	38,70	m²
Balkon	10,32	m²
Loggia	6,24	m²
Garten	477,00	m²
Garage	16,00	m²
Geräte-raum	8,00	m²
Freistellplätze	2	

Kontakt

Mag. Christian Prechtl MSc
Geschäftsführung
www.procon-wohnbau.at

T. +43 7252 38407
M. +43 676 4616910
E-Mail: c.prechtl@procon-wohnbau.at

PROCON Wohnbau GmbH
Ennser Straße 154
A-4407 Dietach