


Nebenan 100

Objektnummer	18
Haustyp	Doppelhaus
Wohnnutzfläche	100 m ²
Grundstücksgröße	377 m ²
Verkaufspreis	321.550 €


*Grünes
Dorf*
/
WOLFERN

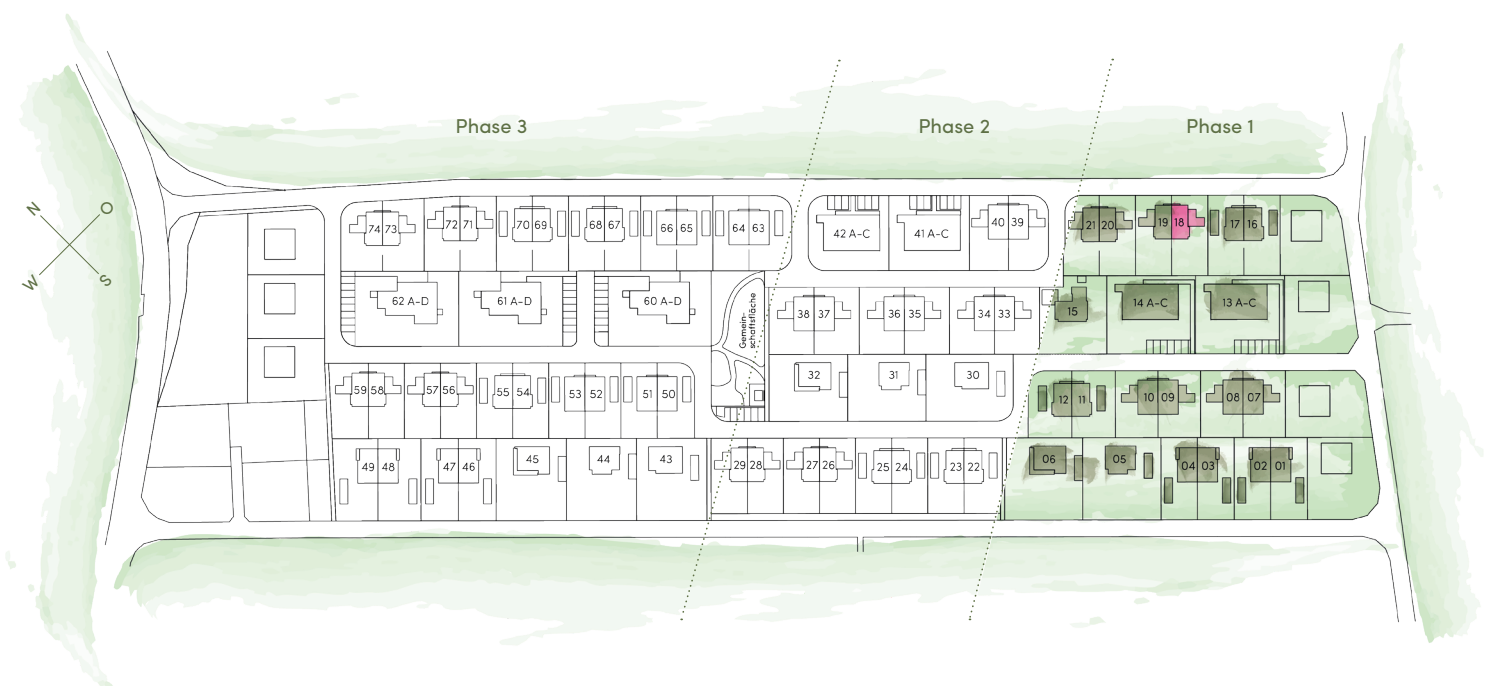

Ideal für ein
Kinderzimmer...

oder ein Büro!

Für Badenixe-n

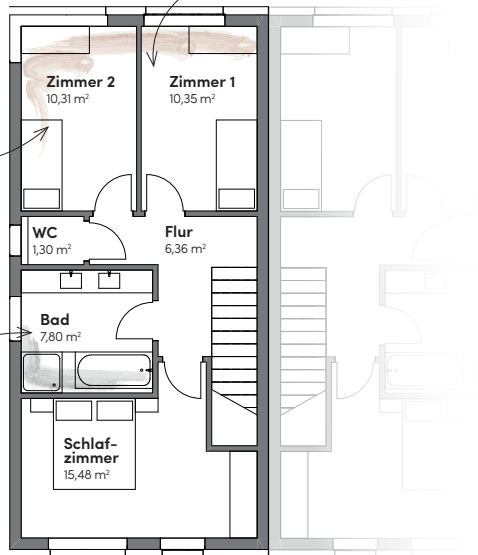

Obergeschoss

Schlafzimmer	15,48	m²
Zimmer 1	10,35	m²
Zimmer 2	10,31	m²
Bad	7,80	m²
WC	1,30	m²
Flur	6,36	m²

Erdgeschoss


Wohnbereich	35,03	m²
Vorraum	8,04	m²
WC	2,00	m²
Haustechnikraum	3,17	m²

Außenbereich

Terrasse	15,99	m²
Garten	191,00	m²
Garage	16,00	m²
Geräteraum	8,00	m²
Freistellplätze	2	

Ab ins Grüne

Für Sonnenanbeter/innen

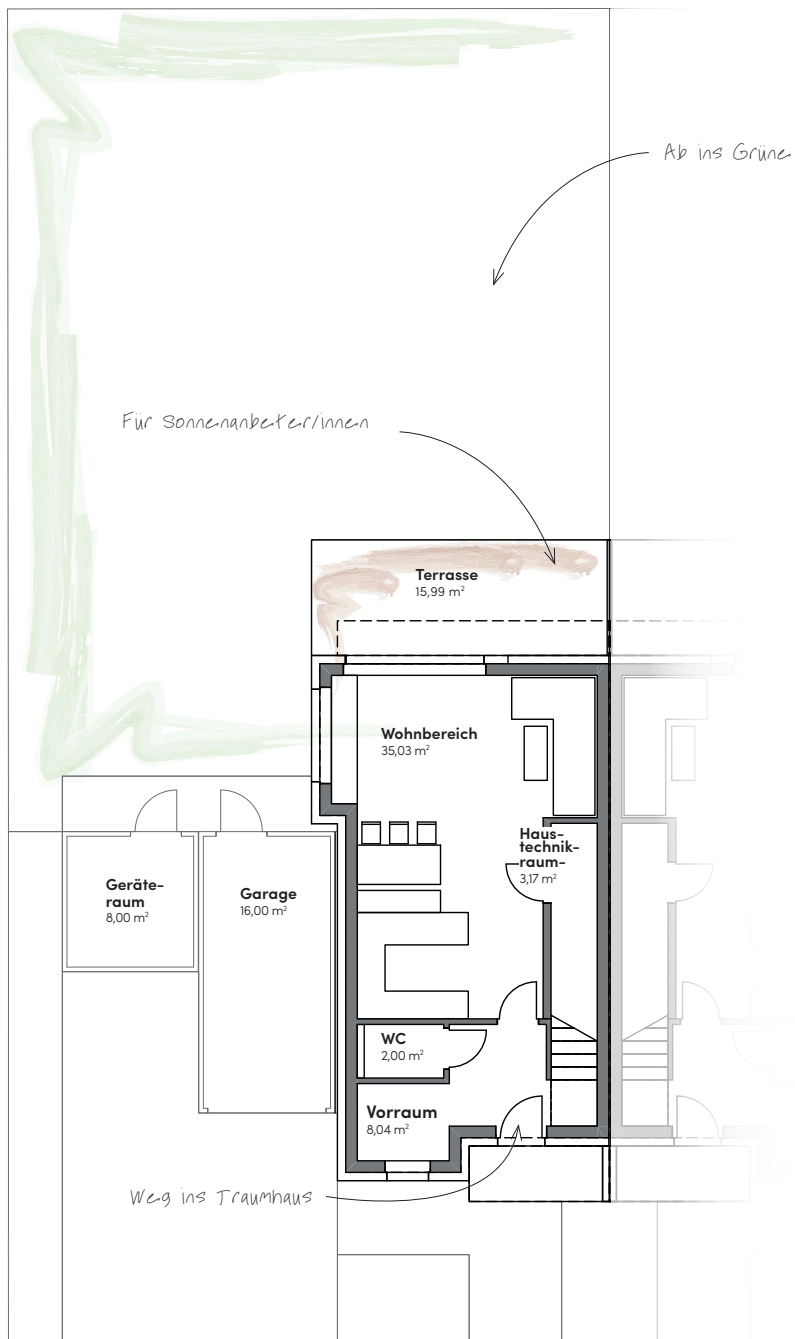

Kontakt

Mag. Christian Prechtl MSc
Geschäftsführung
www.procon-wohnbau.at

T. +43 7252 38407
M. +43 676 4616910
E-Mail: c.prechtl@procon-wohnbau.at

PROCON Wohnbau GmbH
Ennsner Straße 154
A-4407 Dietach