PROCON
Wohnbau

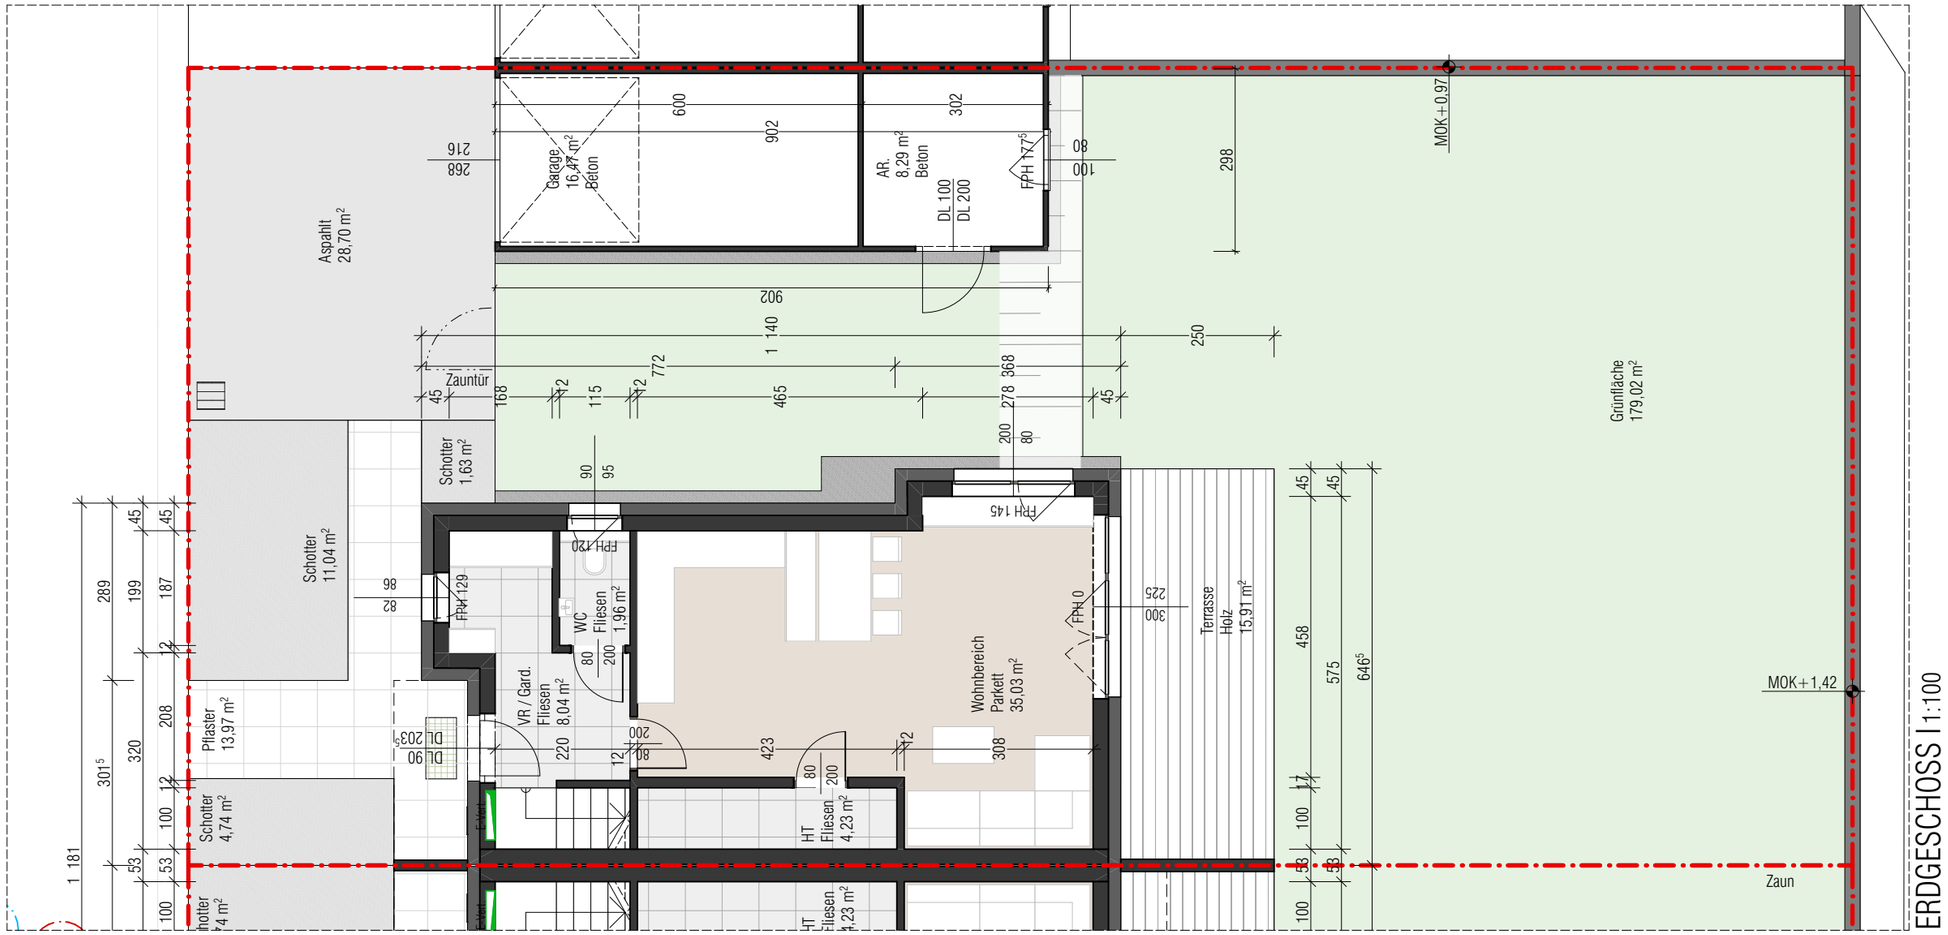

GHT | ARCHITEKTUR UND BAUMANAGEMENT	VERKAUFSPLAN - GRÜNES DORF WOLFERN BA3	MASSSTAB	GEZ.		DATUM	PLAN NR.	NEBENAN 100 - H58
		1:100	rp	N	22.02.2022	GPW_H58_VK01	

PROCON
Wohnbau

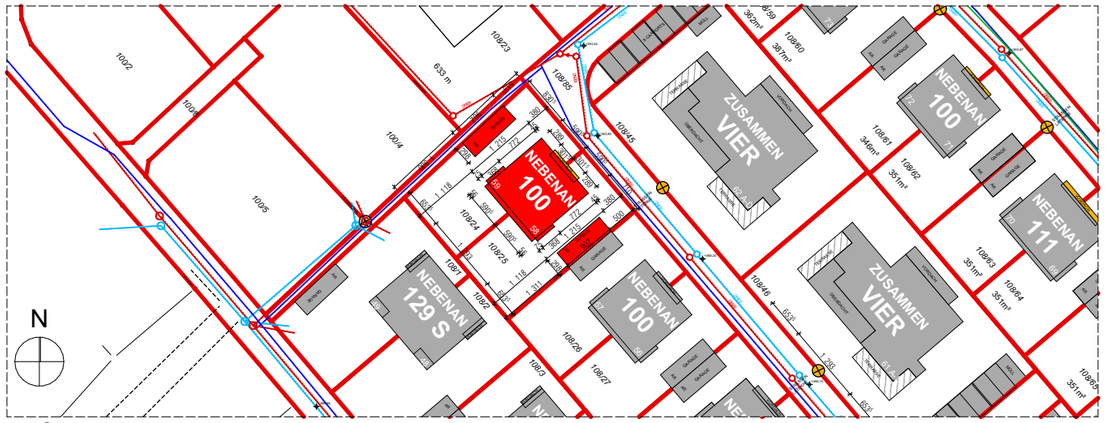

LAGEPLAN I 1:1000

PERSPEKTIVE 1

PERSPEKTIVE 2

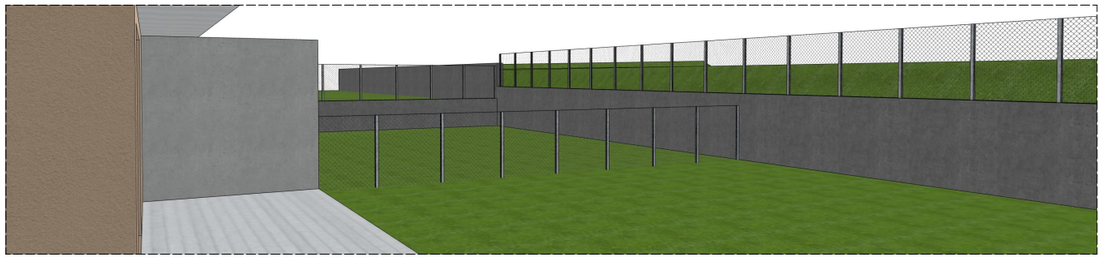

PERSPEKTIVE 3

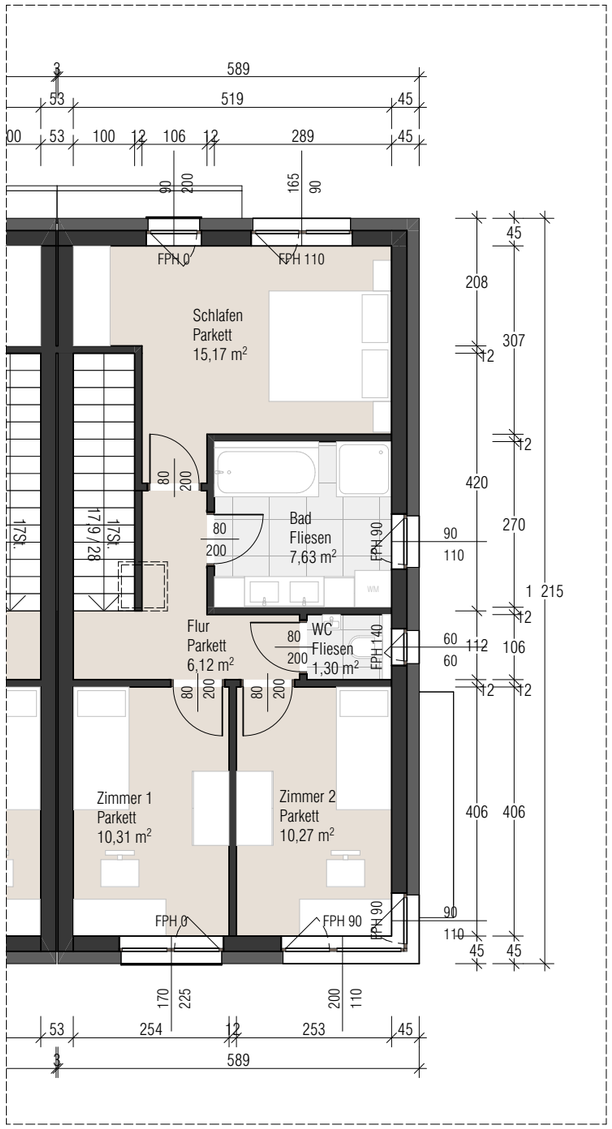

OBERGESCHOSS I 1:100

GHT | ARCHITEKTUR UND BAUMANAGEMENT	VERKAUFSPLAN - GRÜNES DORF WOLFERN BA3	MASSSTAB	GEZ.	N	DATUM	PLAN NR.	NEBENAN 100 - H58
		1:100	rp		22.02.2022	GPW_H58_VK02	