


Grünes Dorf

WOLFERN

Nebenan 111


Objektnummer	11
Haustyp	Doppelhaus
Wohnnutzfläche	111 m ²
Grundstücksgröße	379 m ²
Verkaufspreis	VERKAUFT

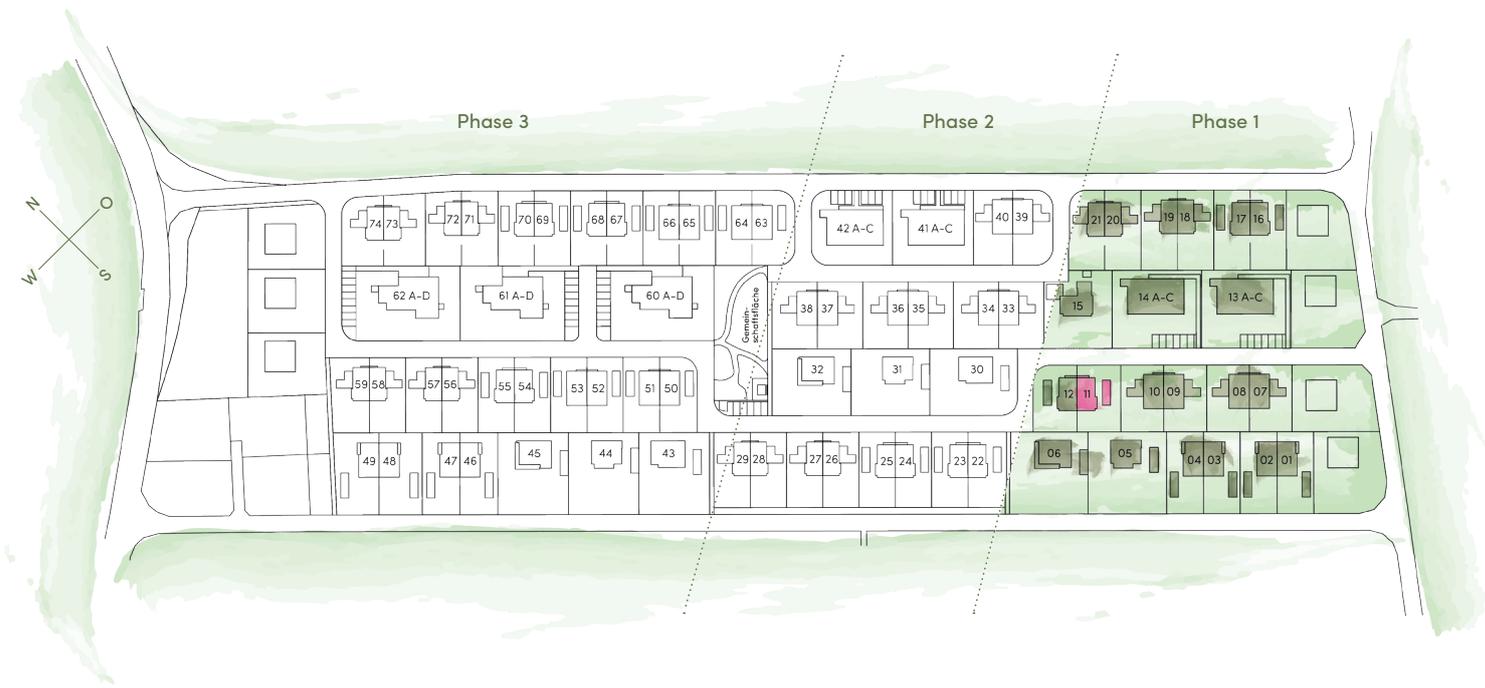

Ideal für ein
Kinderzimmer...

... oder ein Büro!

Für Badenixen

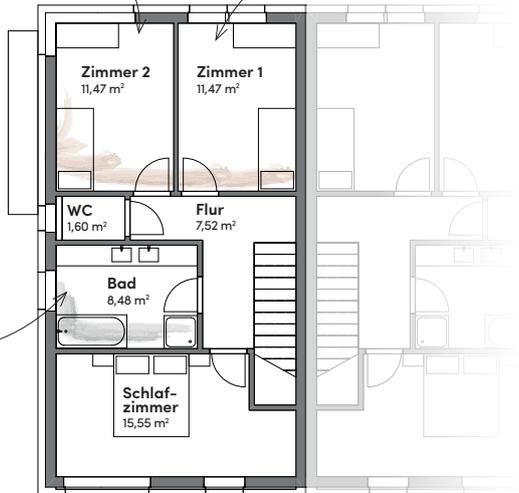

Obergeschoss


Schlafzimmer	15,55 m ²
Zimmer 1	11,47 m ²
Zimmer 2	11,47 m ²
Bad	8,48 m ²
WC	1,60 m ²
Flur	7,52 m ²

Ab ins Grüne.

Für Sonnenanbeter/innen

Geräte-
raum
8,00 m²

Garage
16,00 m²

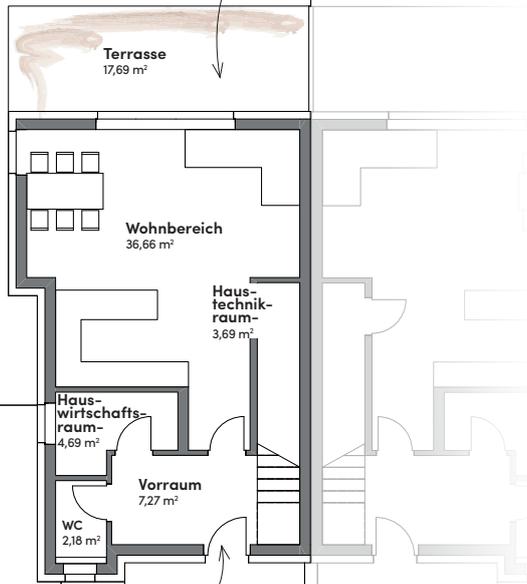

Weg ins Traumhaus

Erdgeschoss

Wohnbereich	36,66 m ²
Vorraum	7,27 m ²
WC	2,18 m ²
Hauswirtschaftsraum	4,69 m ²
Haustechnik	3,69 m ²

Außenbereich

Terrasse	17,69 m ²
Garten	159,00 m ²
Garage	16,00 m ²
Geräteraum	8,00 m ²
Freistellplätze	2

Kontakt

Mag. Christian Prechtl MSc
Geschäftsführung
www.procon-wohnbau.at

T. +43 7252 38407
M. +43 676 4616910
E-Mail: c.prechtl@procon-wohnbau.at

PROCON Wohnbau GmbH
Ennsner Straße 154
A-4407 Dietach