



Nebenan 129 S

Grünes
Dorf
/
WOLFERN


Objektnummer	2
Haustyp	Doppelhaus
Wohnnutzfläche	129 m ²
Grundstücksgröße	390 m ²
Verkaufspreis	374.550 €

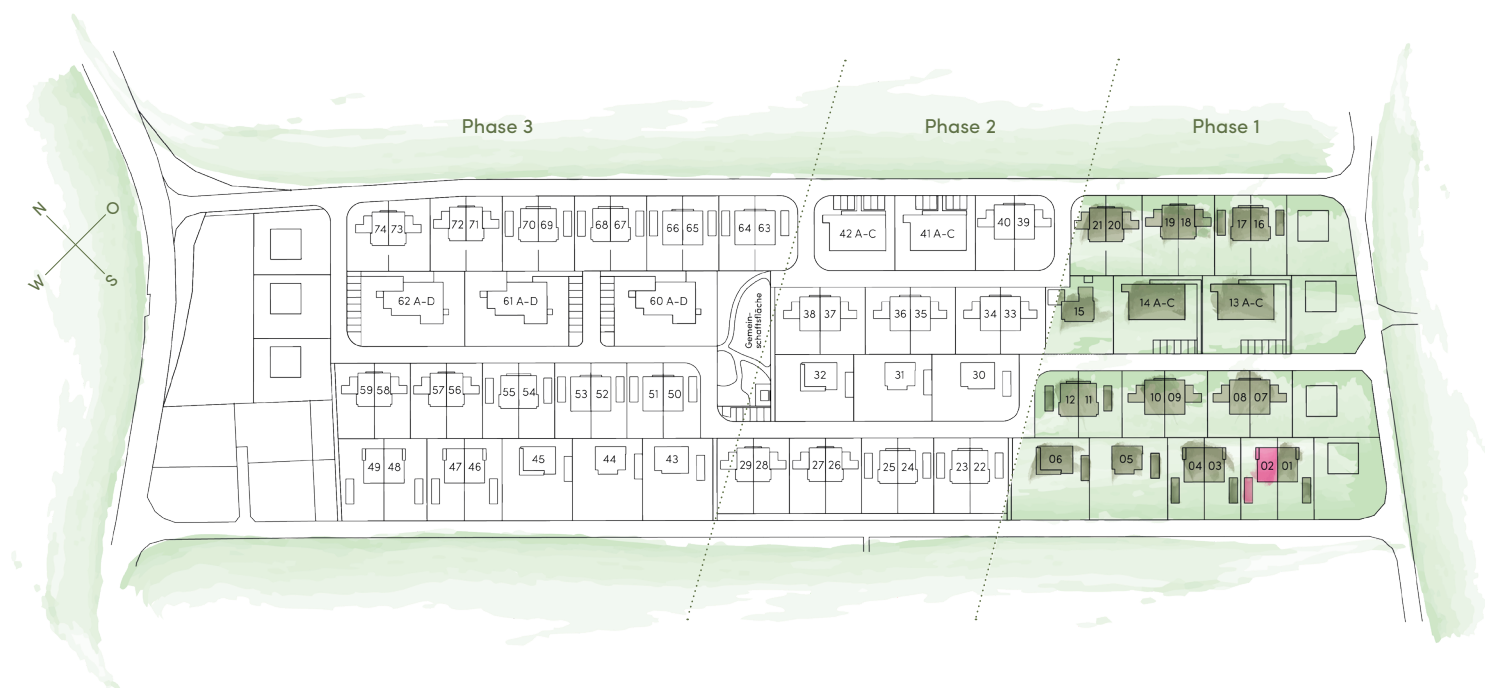

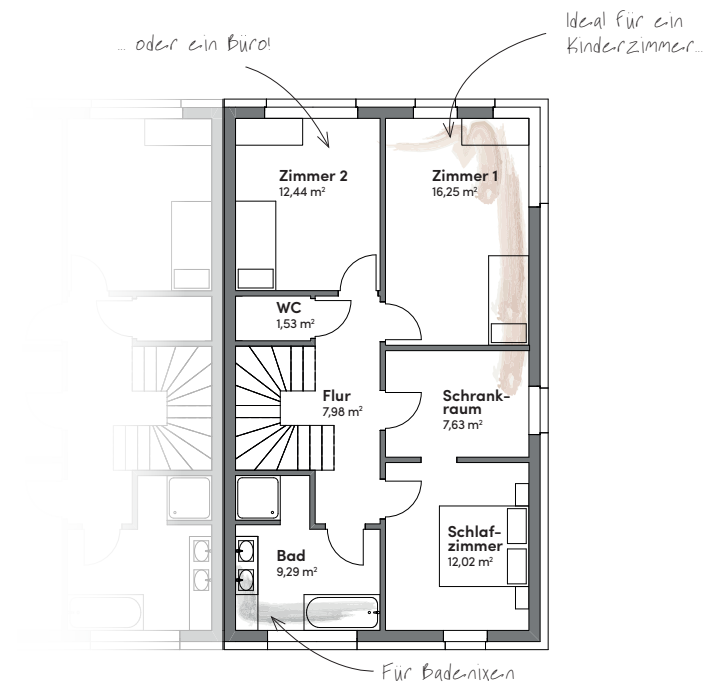

Obergeschoss

Schlafzimmer	12,02	m ²
Zimmer 1	16,25	m ²
Zimmer 2	12,44	m ²
Bad	9,29	m ²
WC	1,53	m ²
Schrankraum	7,63	m ²
Flur	7,98	m ²

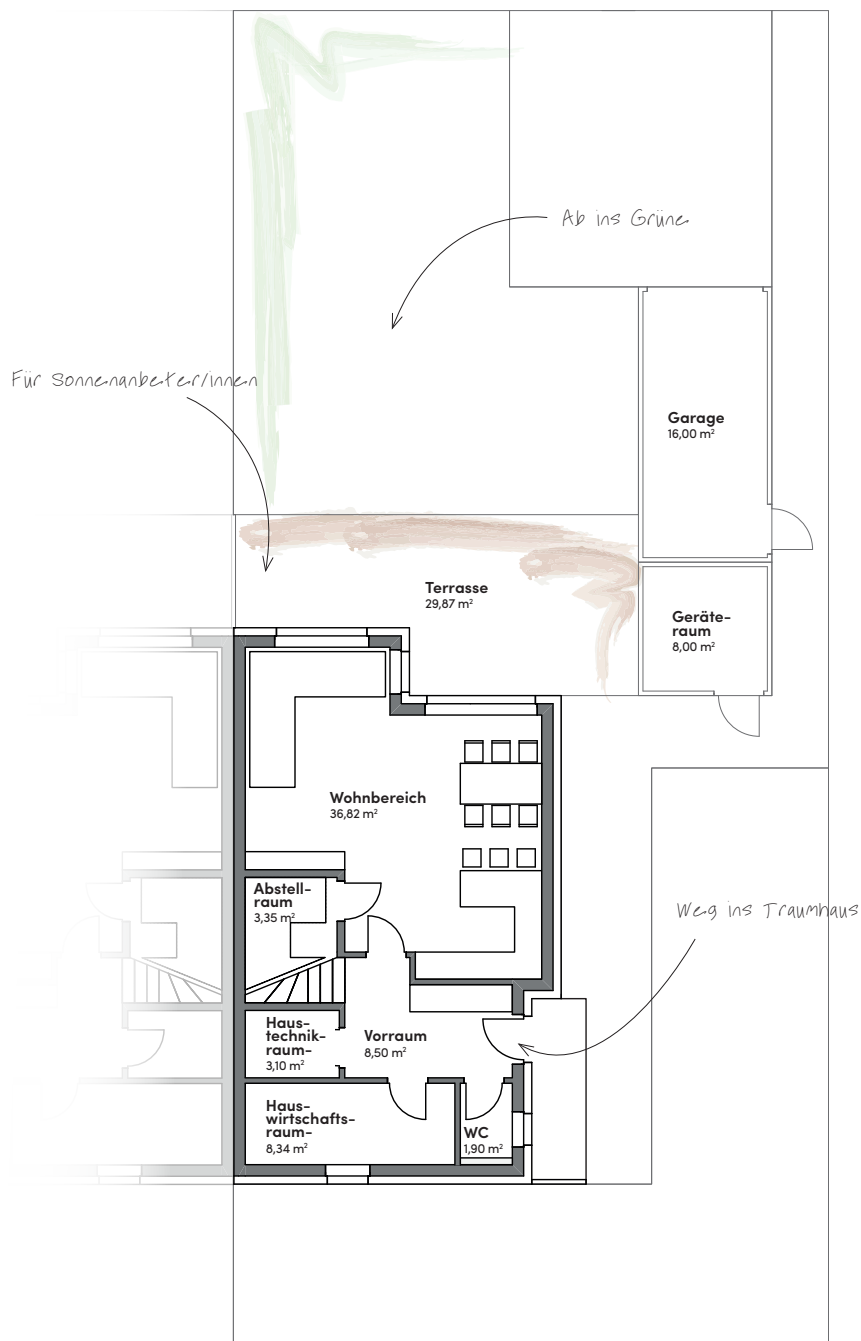

Erdgeschoss

Wohnbereich	36,82	m ²
Vorraum	8,50	m ²
WC	1,90	m ²
Hauswirtschaftsraum	8,34	m ²
Haustechnikraum	3,10	m ²
Abstellraum	3,35	m ²

Außenbereich

Terrasse	29,87	m ²
Garten	167,00	m ²
Garage	16,00	m ²
Geräteraum	8,00	m ²
Frestellplätze	2	

Kontakt

Mag. Christian Pechtl MSc
Geschäftsführung
www.procon-wohnbau.at

T. +43 7252 38407
M. +43 676 4616910
E-Mail: c.pechtl@procon-wohnbau.at

PROCON Wohnbau GmbH
Ennsner Straße 154
A-4407 Dietach