


Nebenan 129 S


Grünes
Dorf
/
WOLFERN

Objektnummer	3
Haustyp	Doppelhaus
Wohnnutzfläche	129 m ²
Grundstücksgröße	390 m ²
Verkaufspreis	374.550 €

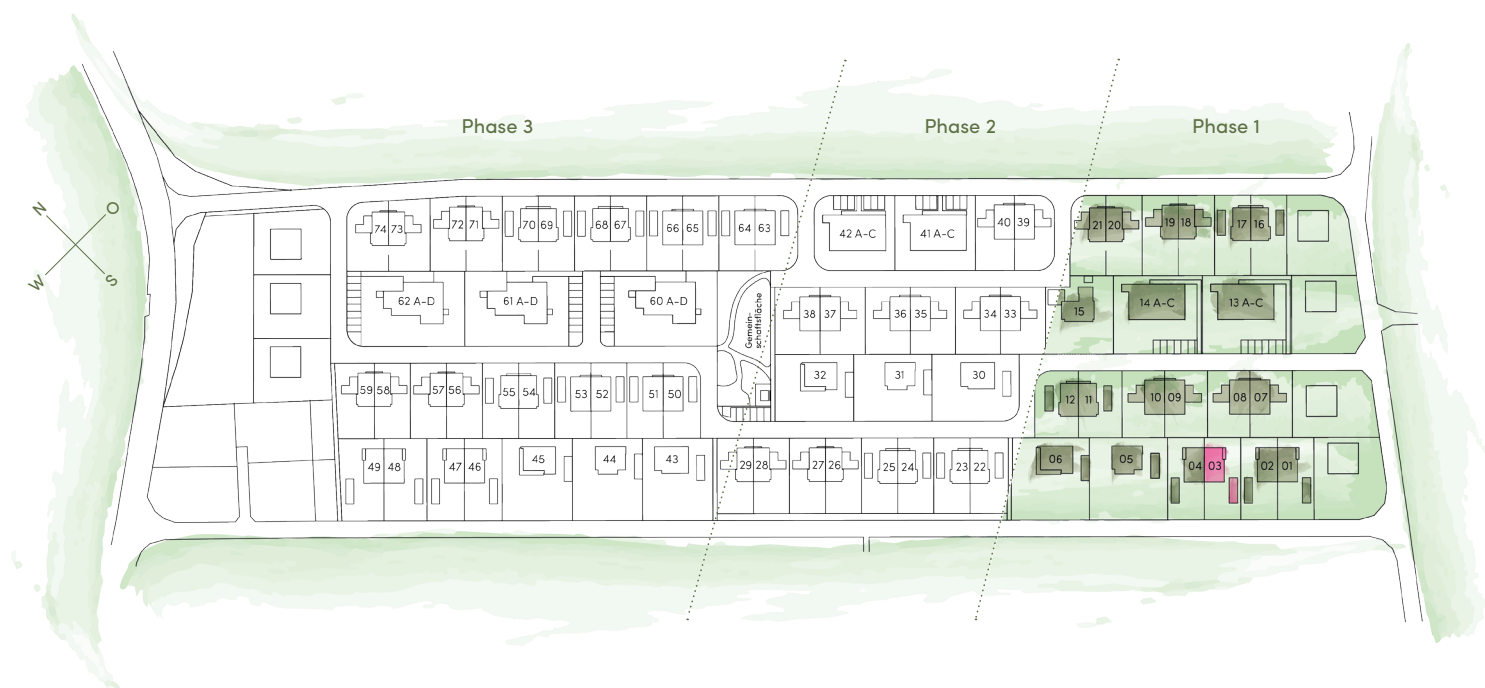

Ideal für ein
Kinderzimmer...

... oder ein Büro!

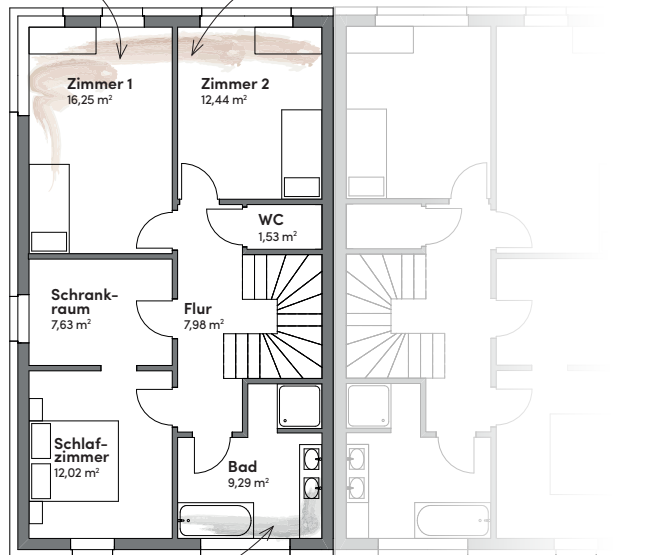

Für Badenixen

Obergeschoss

Schlafzimmer	12,02	m²
Zimmer 1	16,25	m²
Zimmer 2	12,44	m²
Bad	9,29	m²
WC	1,53	m²
Schranksraum	7,63	m²
Flur	7,98	m²

Erdgeschoss


Wohnbereich	36,82	m²
Vorraum	8,50	m²
WC	1,90	m²
Hauswirtschaftsraum	8,34	m²
Haustechnik	3,10	m²
Abstellraum	3,35	m²

Außenbereich

Terrasse	29,87	m²
Garten	167,00	m²
Garage	16,00	m²
Geräteraum	8,00	m²
Freistellplätze	2	

Ab ins Grüne

Für Sonnenanbeter/innen

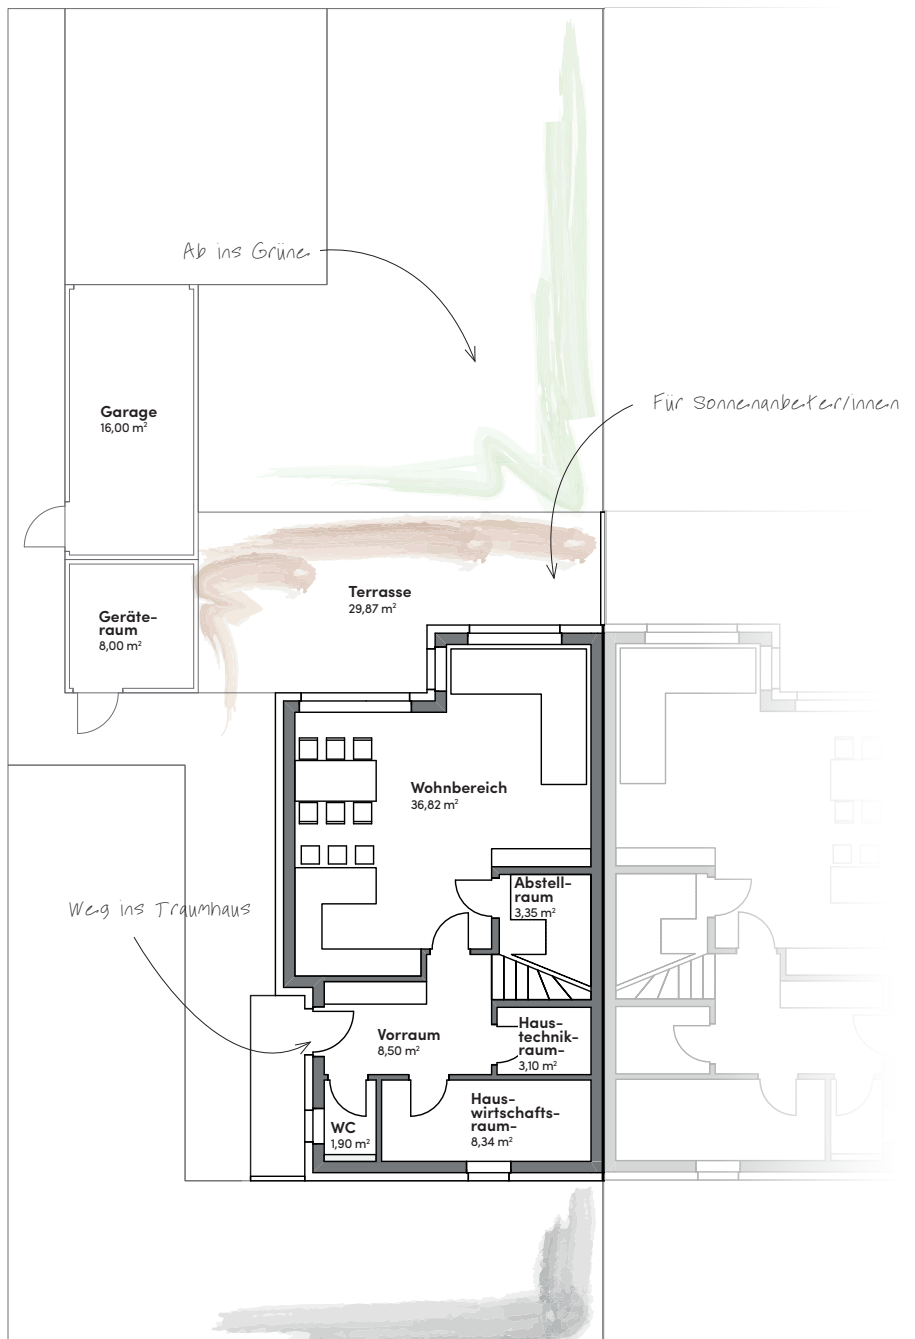

Kontakt

Mag. Christian Prechtl MSc
Geschäftsführung
www.procon-wohnbau.at

T. +43 7252 38407
M. +43 676 4616910
E-Mail: c.prechtl@procon-wohnbau.at

PROCON Wohnbau GmbH
Ennsner Straße 154
A-4407 Dietach