



Obenauf 103 S / Zusammen 3

Objektnummer	14 C
Haustyp	Eigentumswohnung
Wohnnutzfläche	103 m ²
Grundstücksgröße	900 m ²
Verkaufspreis	370.800 €

*Grünes
Dorf*
/
WOLFERN

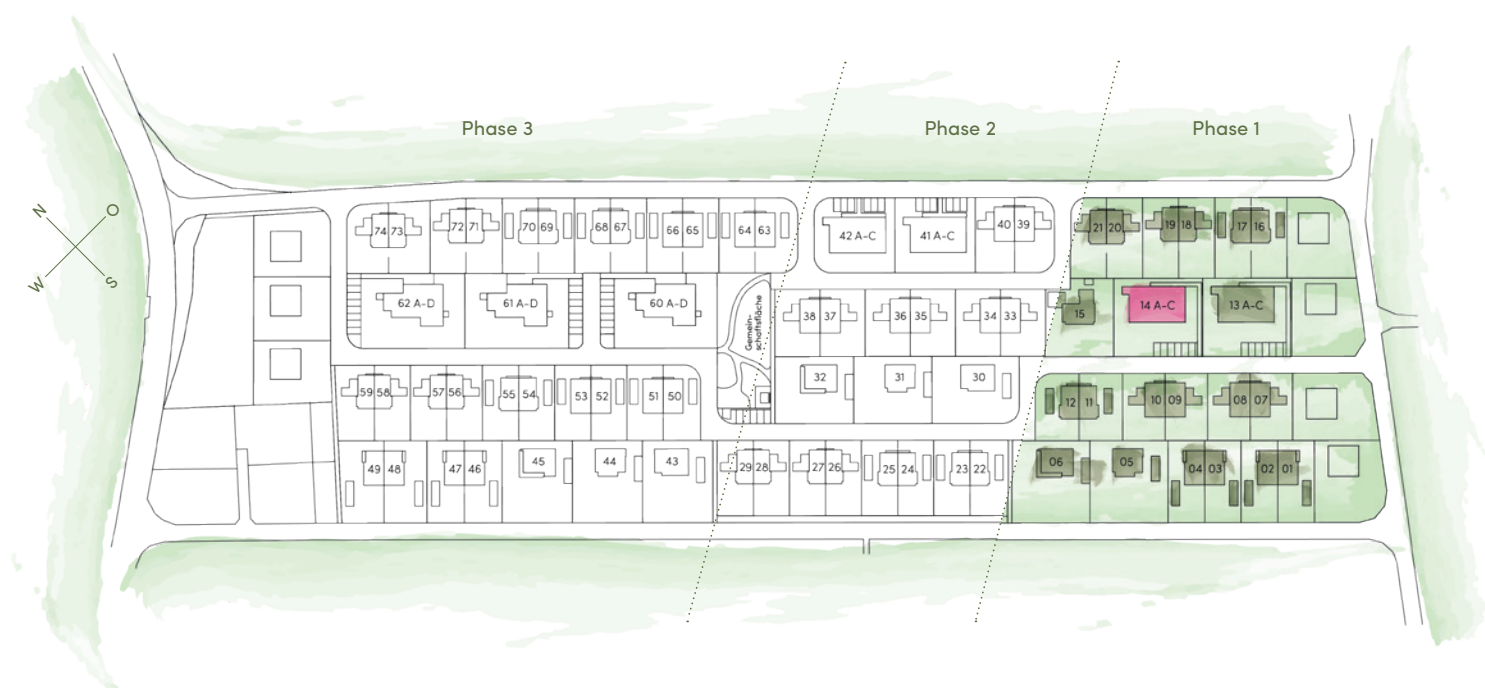

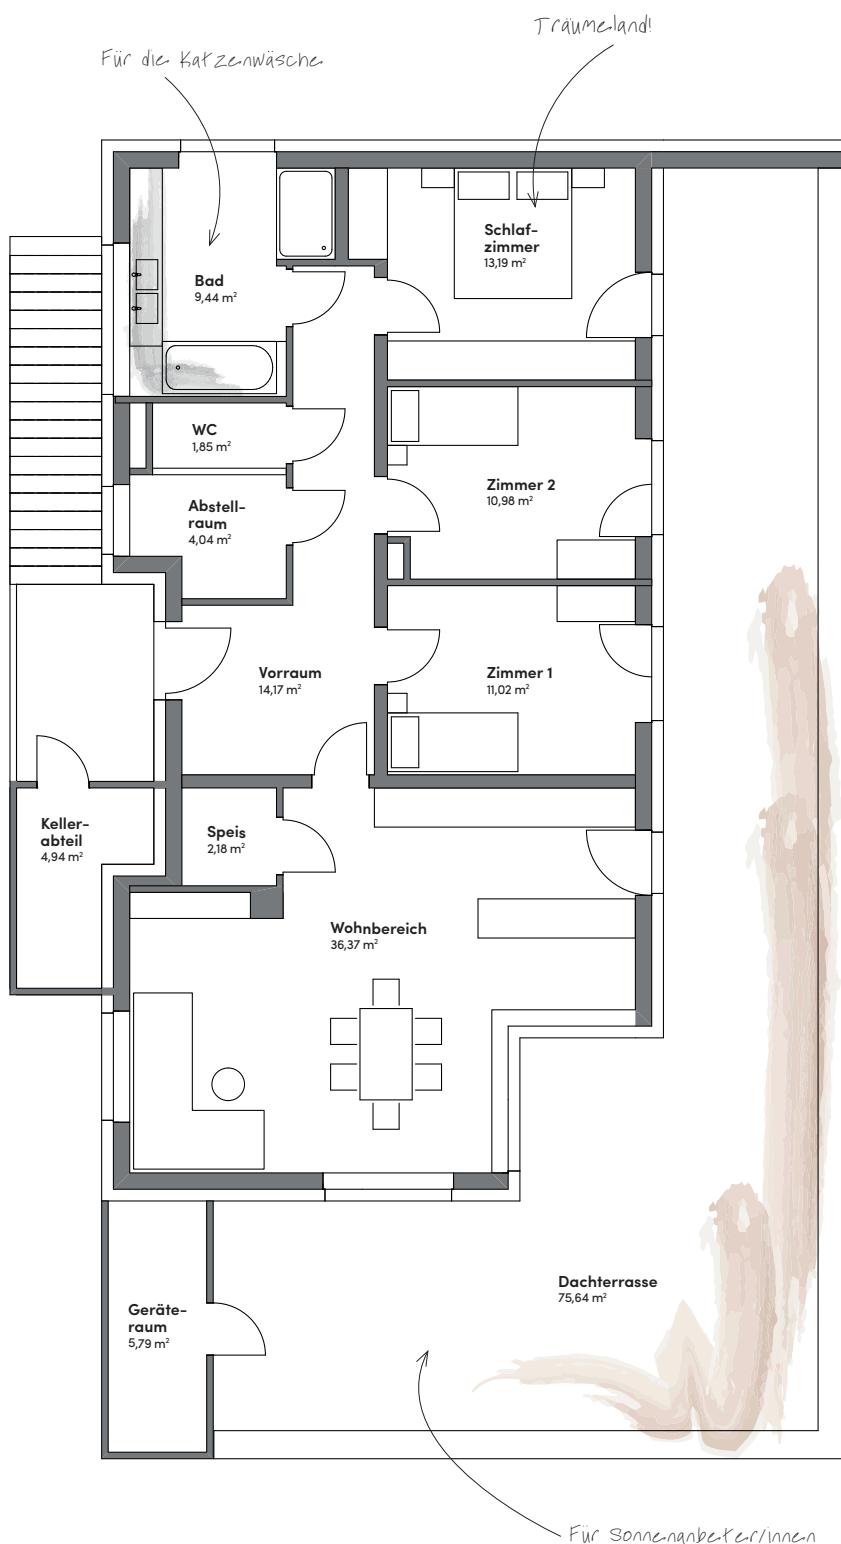

Wohnfläche

Schlafzimmer	13,19 m ²
Zimmer 1	11,02 m ²
Zimmer 2	10,98 m ²
Wohnbereich	36,37 m ²
Bad	9,44 m ²
WC	1,85 m ²
Vorraum	14,17 m ²
Abstellraum	4,04 m ²
Speis	2,18 m ²

Außenbereich

Dachterrasse	75,64 m ²
Geräteraum	5,79 m ²
Kellerabteil	4,94 m ²
Freistellplätze	2

Kontakt

Mag. Christian Prechtl MSc
Geschäftsführung
www.procon-wohnbau.at

T. +43 7252 38407
M. +43 676 4616910
E-Mail: c.prechtl@procon-wohnbau.at

PROCON Wohnbau GmbH
Ennsner Straße 154
A-4407 Dietach